


LEGENDA

- caditoia continua
- pozzetto raccolta caditoia
- pozzetto scolmatore
- vasche di raccolta acque 1° pioggia
- impianto di trattamento
- pozzetto fiscale
- pozzetto di derivazione
- tubazione interrata in pvc

PLANIMETRIA IMPIANTO DI TRATTAMENTO ACQUE PIOVANE
SCALA 1:200

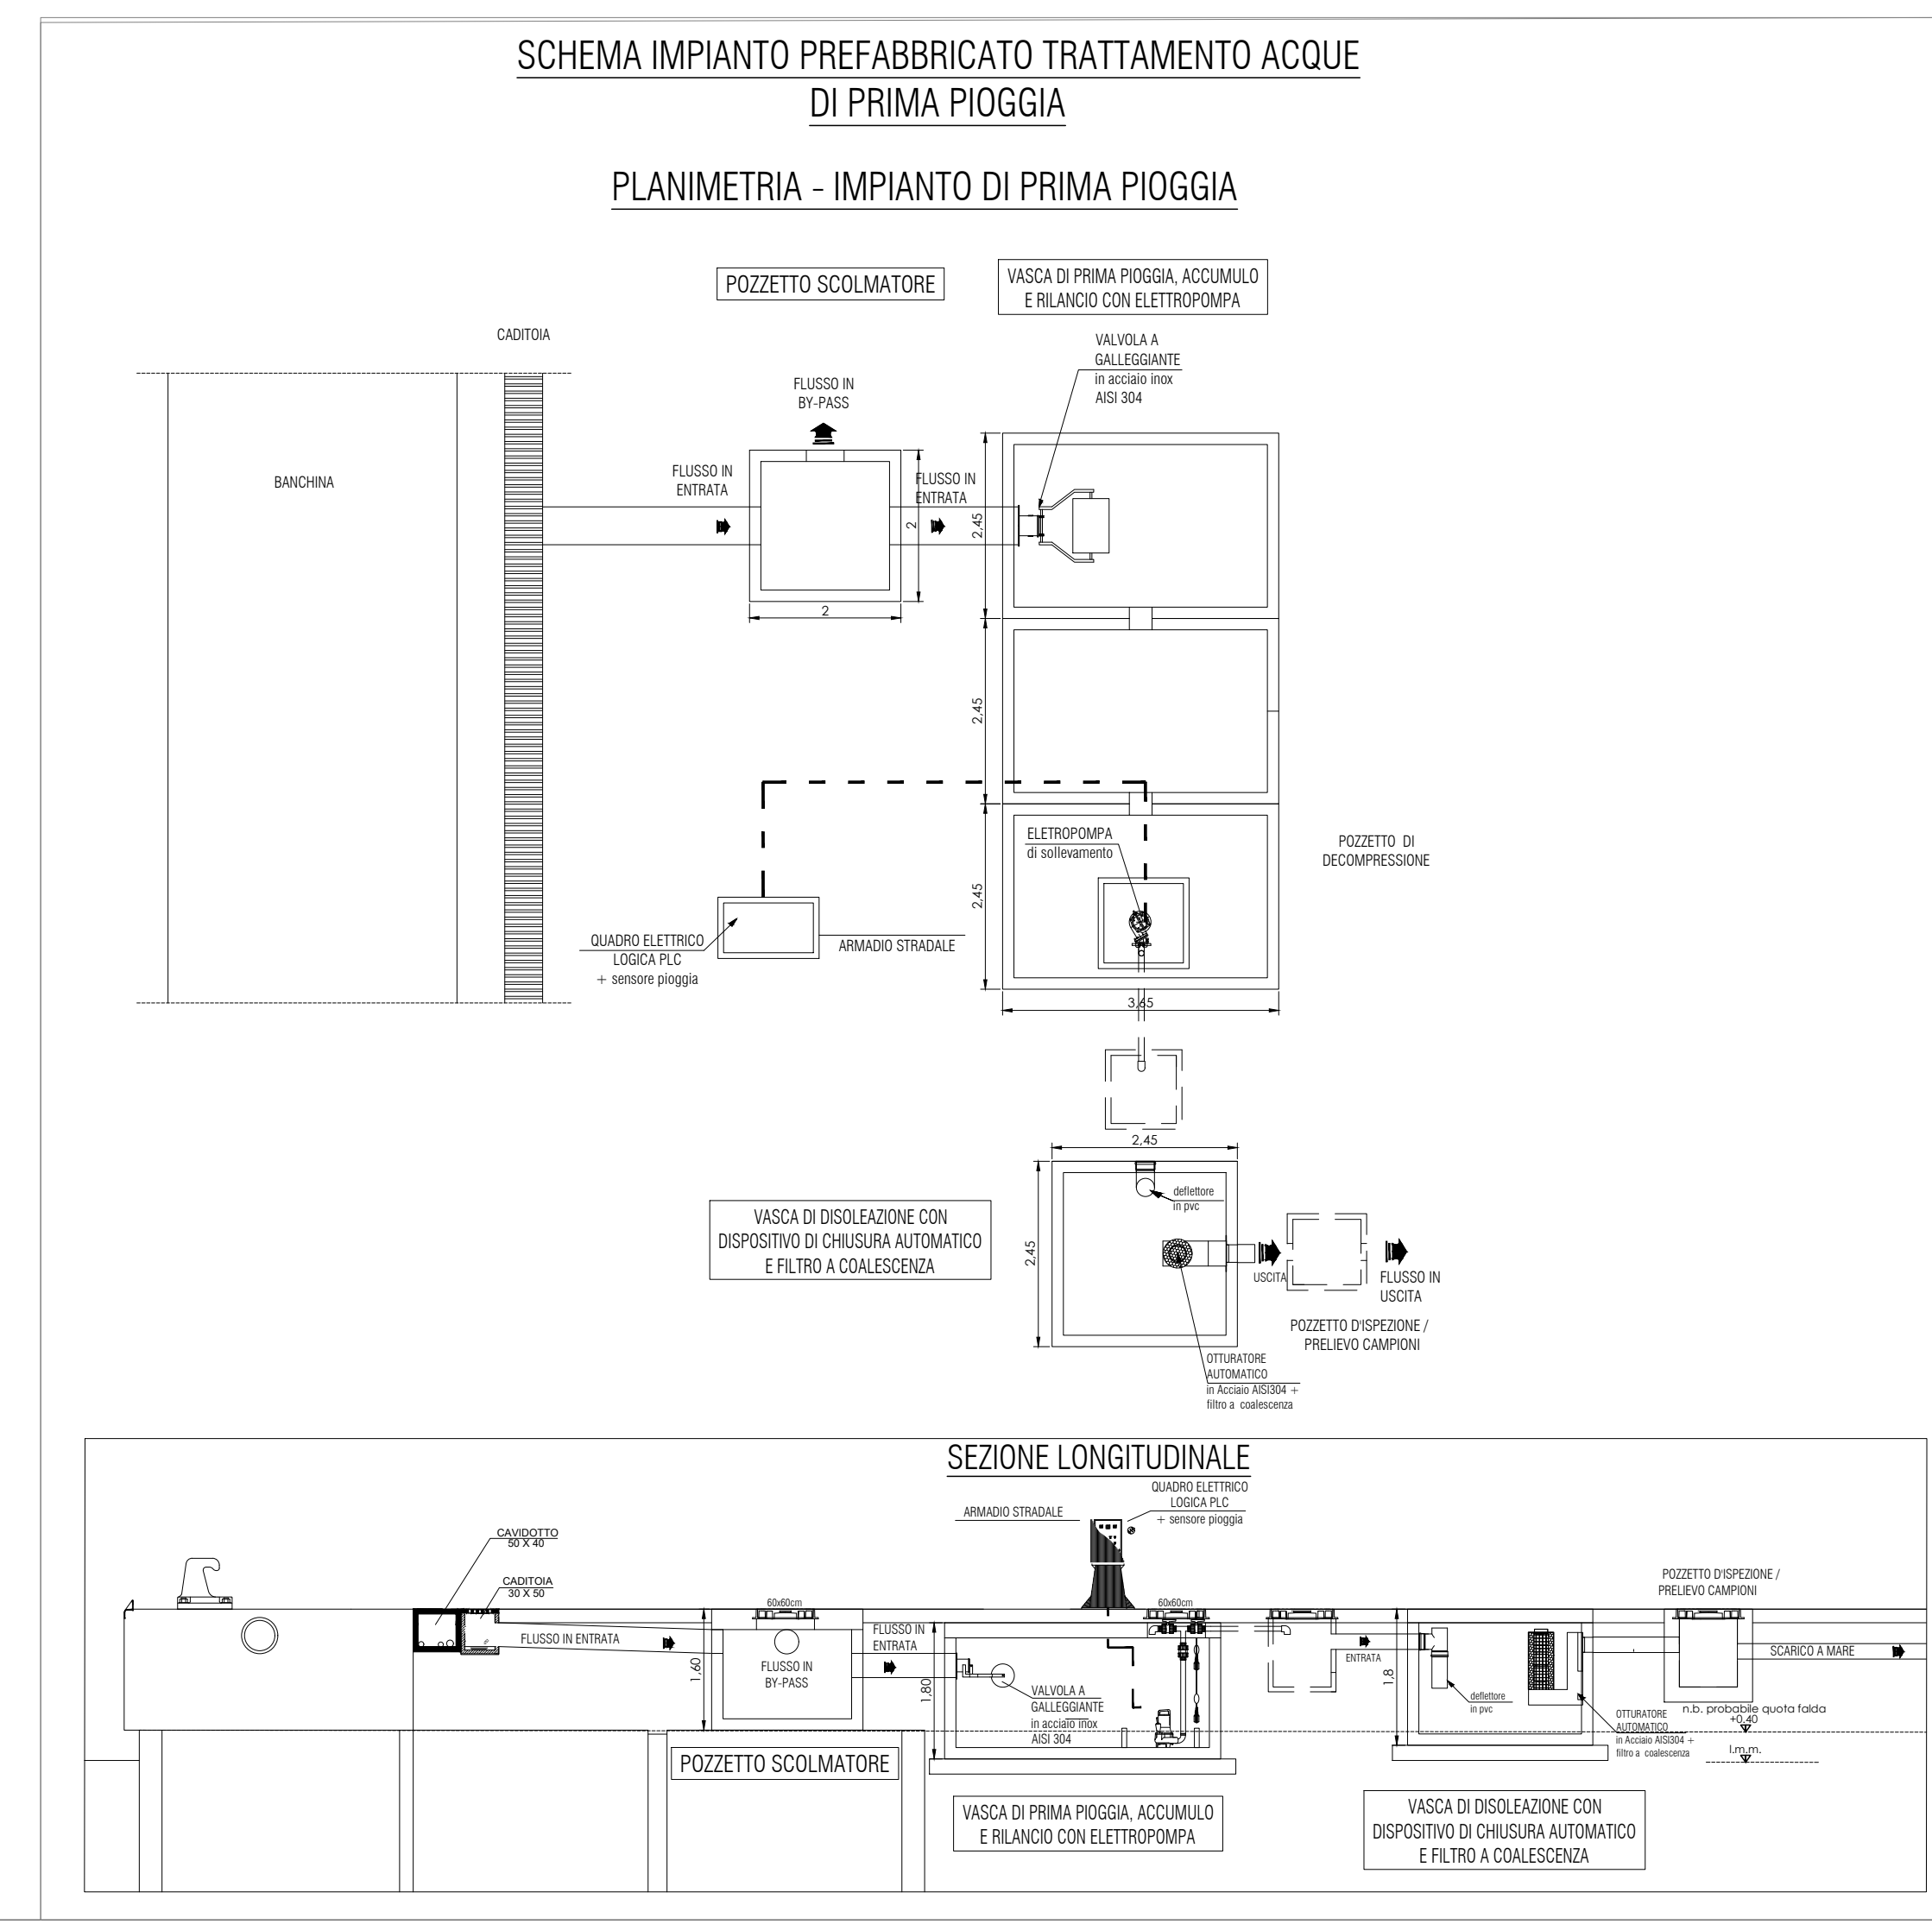

REGIONE AUTONOMA DELLA SARDEGNA

Ripristino e completamento della banchina commerciale di Portovesme
Progetto esecutivo

ELABORATO: **5a** PLANIMETRIA IMPIANTO TRATTAMENTO ACQUE PIOVANE SCALA VARIE

DATA	OGGETTO
22/07/2019	
08/08/2019	
12/08/2019	
15/08/2019	
16/08/2019	

REG. EP - VES - AP - APPV - AR

CAPOLAVORO: **MarTech**

PROGETTISTI: **CCV** Arch. Ing. Nanni, Ing. Nanni

COMPITENTE: **CONSORZIO INDUSTRIALE SULCIS IGLESIENTE**

Il presente progetto, o parte di esso, non può essere riprodotto o alterato senza il permesso scritto dalla società sopra indicata.