PARTICOLARE ORMEGGIO DI PRUA

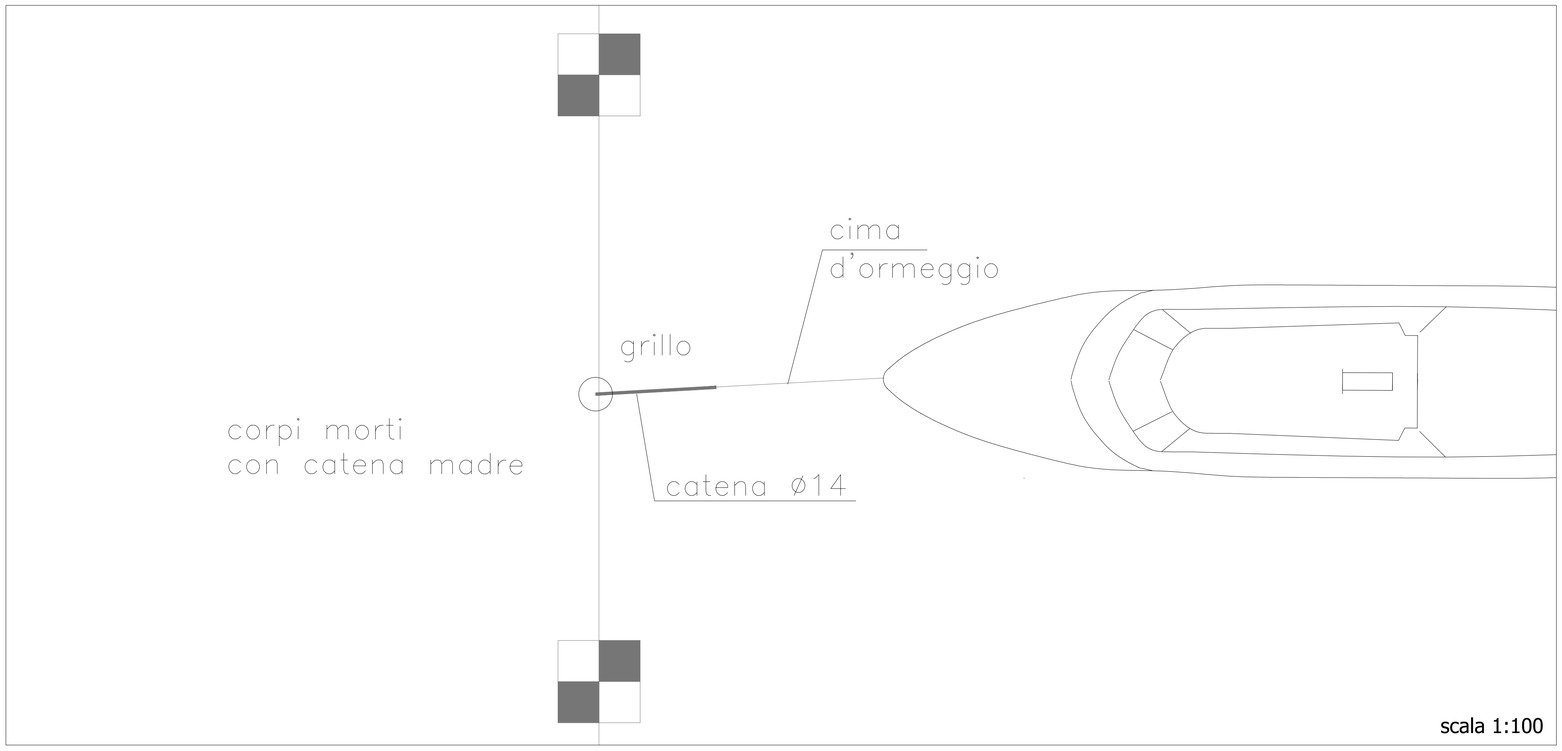

scala 1:100

PARTICOLARE CORPO MORTO DA 5 T

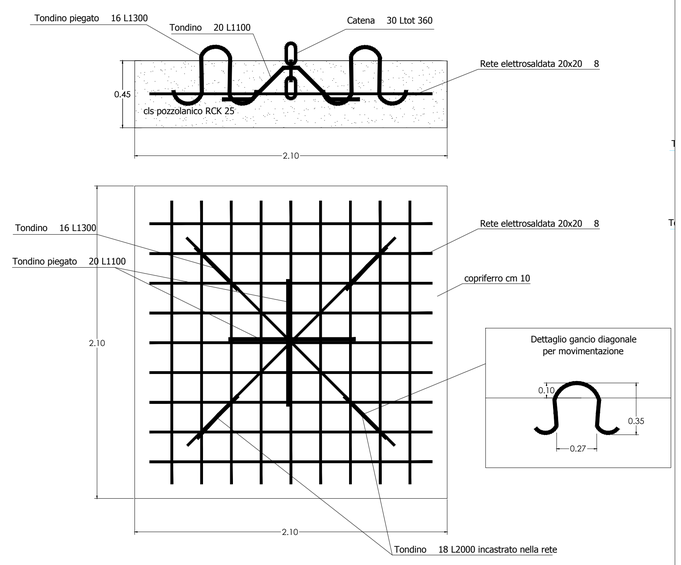

scala 1:20

PLANIMETRIA ORMEGGI

scala 1:200

DIMENSIONI MASSIME IMBARCAZIONI	NUMERO
<9.00 m	4
<12.00 m	4
<30.00 m	1
TOTALE	9

BITTA 20 t	18
CORPO MORTO DA 5 t	10
CATENA MADRE Ø36	18 m
CATENA MADRE Ø30	14 m

REGIONE AUTONOMA DELLA SARDEGNA

SiCiP
CONSORZIO INDUSTRIALE SULCIS IGLESIENTE

Ripristino e completamento della banchina commerciale di Portovesme
Progetto esecutivo

ELABORATO: 6

PLANIMETRIA
E PARTICOLARI ORMEGGI
SCALA VARIE

RIF: 08-036

REVISIONI		DATA	OGGETTO
	00	05/08/2020	
	01		
	02		
	03		

RED.: FP VER.: AR APPR.: AR

CAPOGRUPPO:
MarTech
Dott. Ing. Andrea Ritossa
ORDINE INGEGNERI PROVINCIA CAGLIARI
Dott. Ing. ANDREA RITOSSA
N. 4109

MANDANTI:
Arch. Ing. Noemi Migliavacca
Dott. Ing. Antonio Ruju
Dott. Geol. Mauro Pompei

COMMITTENTE:
CONSORZIO INDUSTRIALE SULCIS IGLESIENTE

Il presente progetto, o parte di esso, non può essere riprodotto in alcuna forma, in alcun modo e per nessuno scopo, senza autorizzazione.