



48 PZ - L=4.50 m
2UPN 280 L = 50.10 m

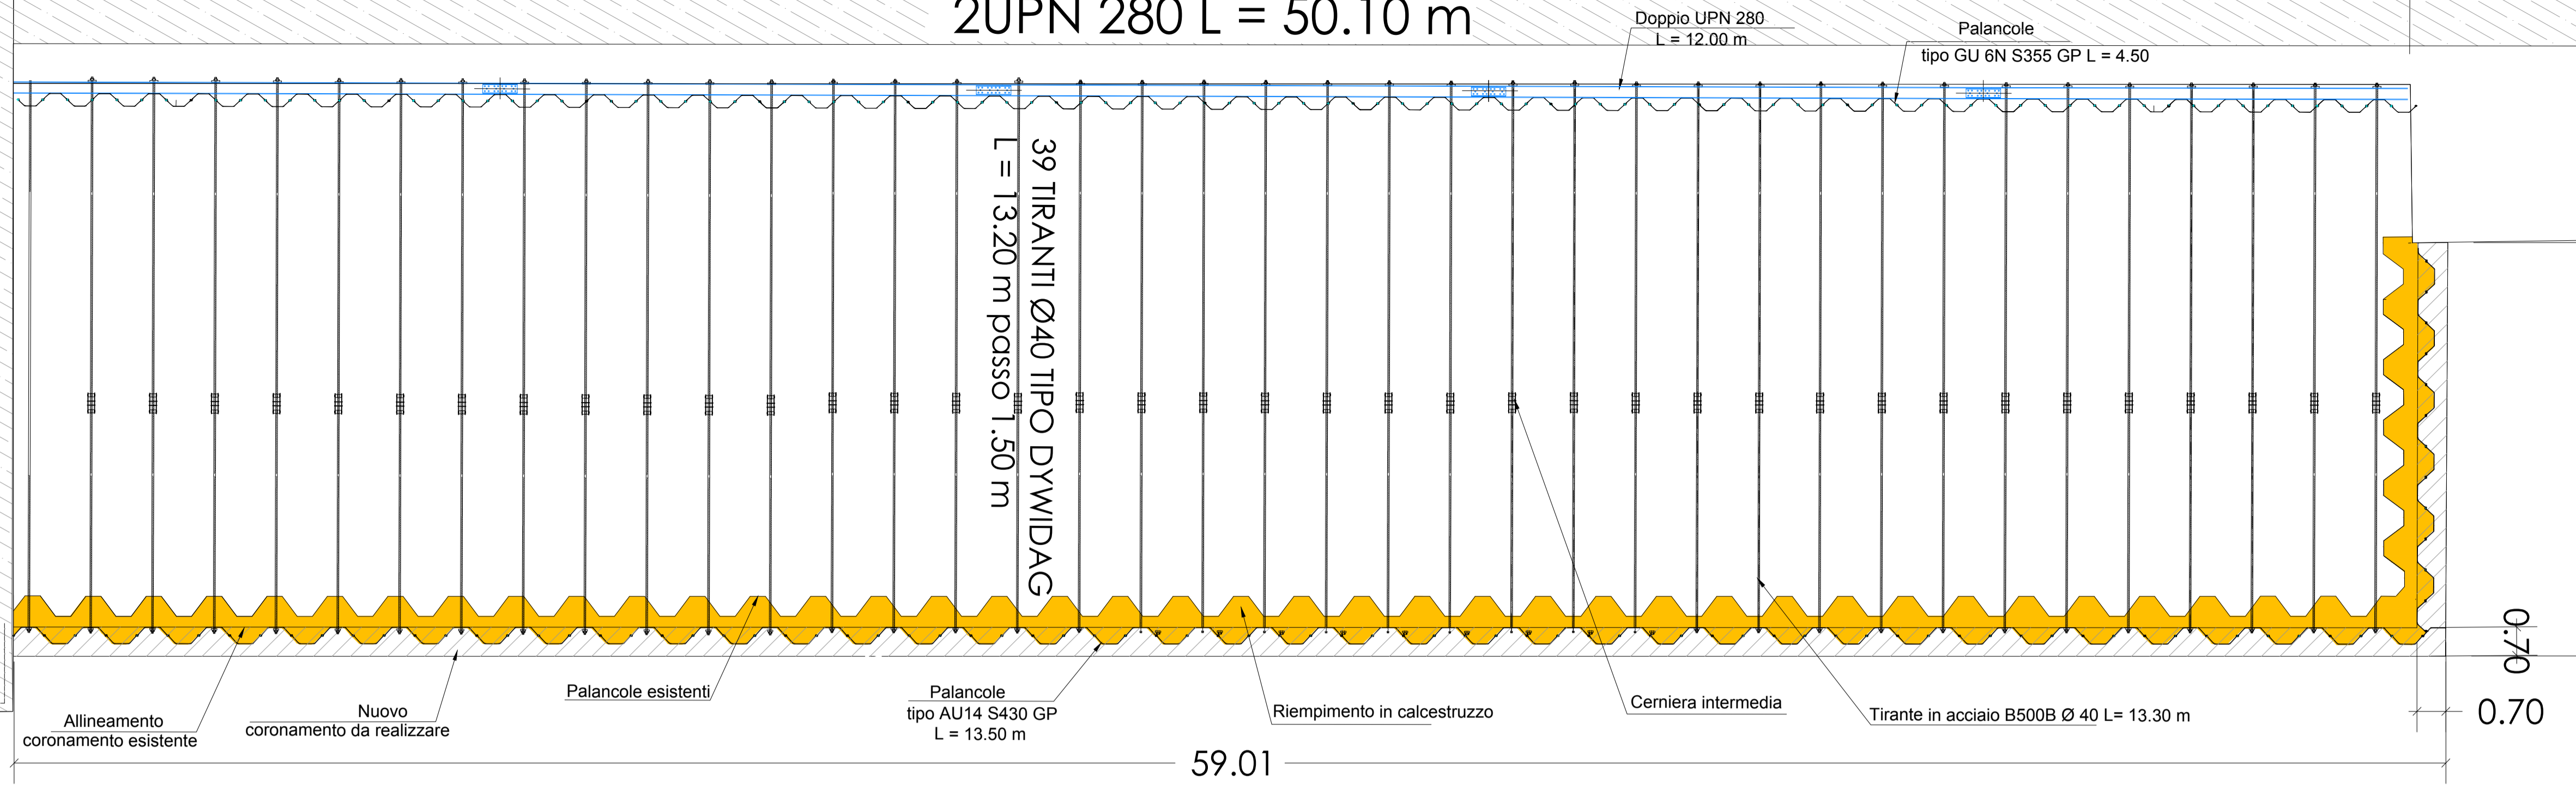

SCALA 1:100

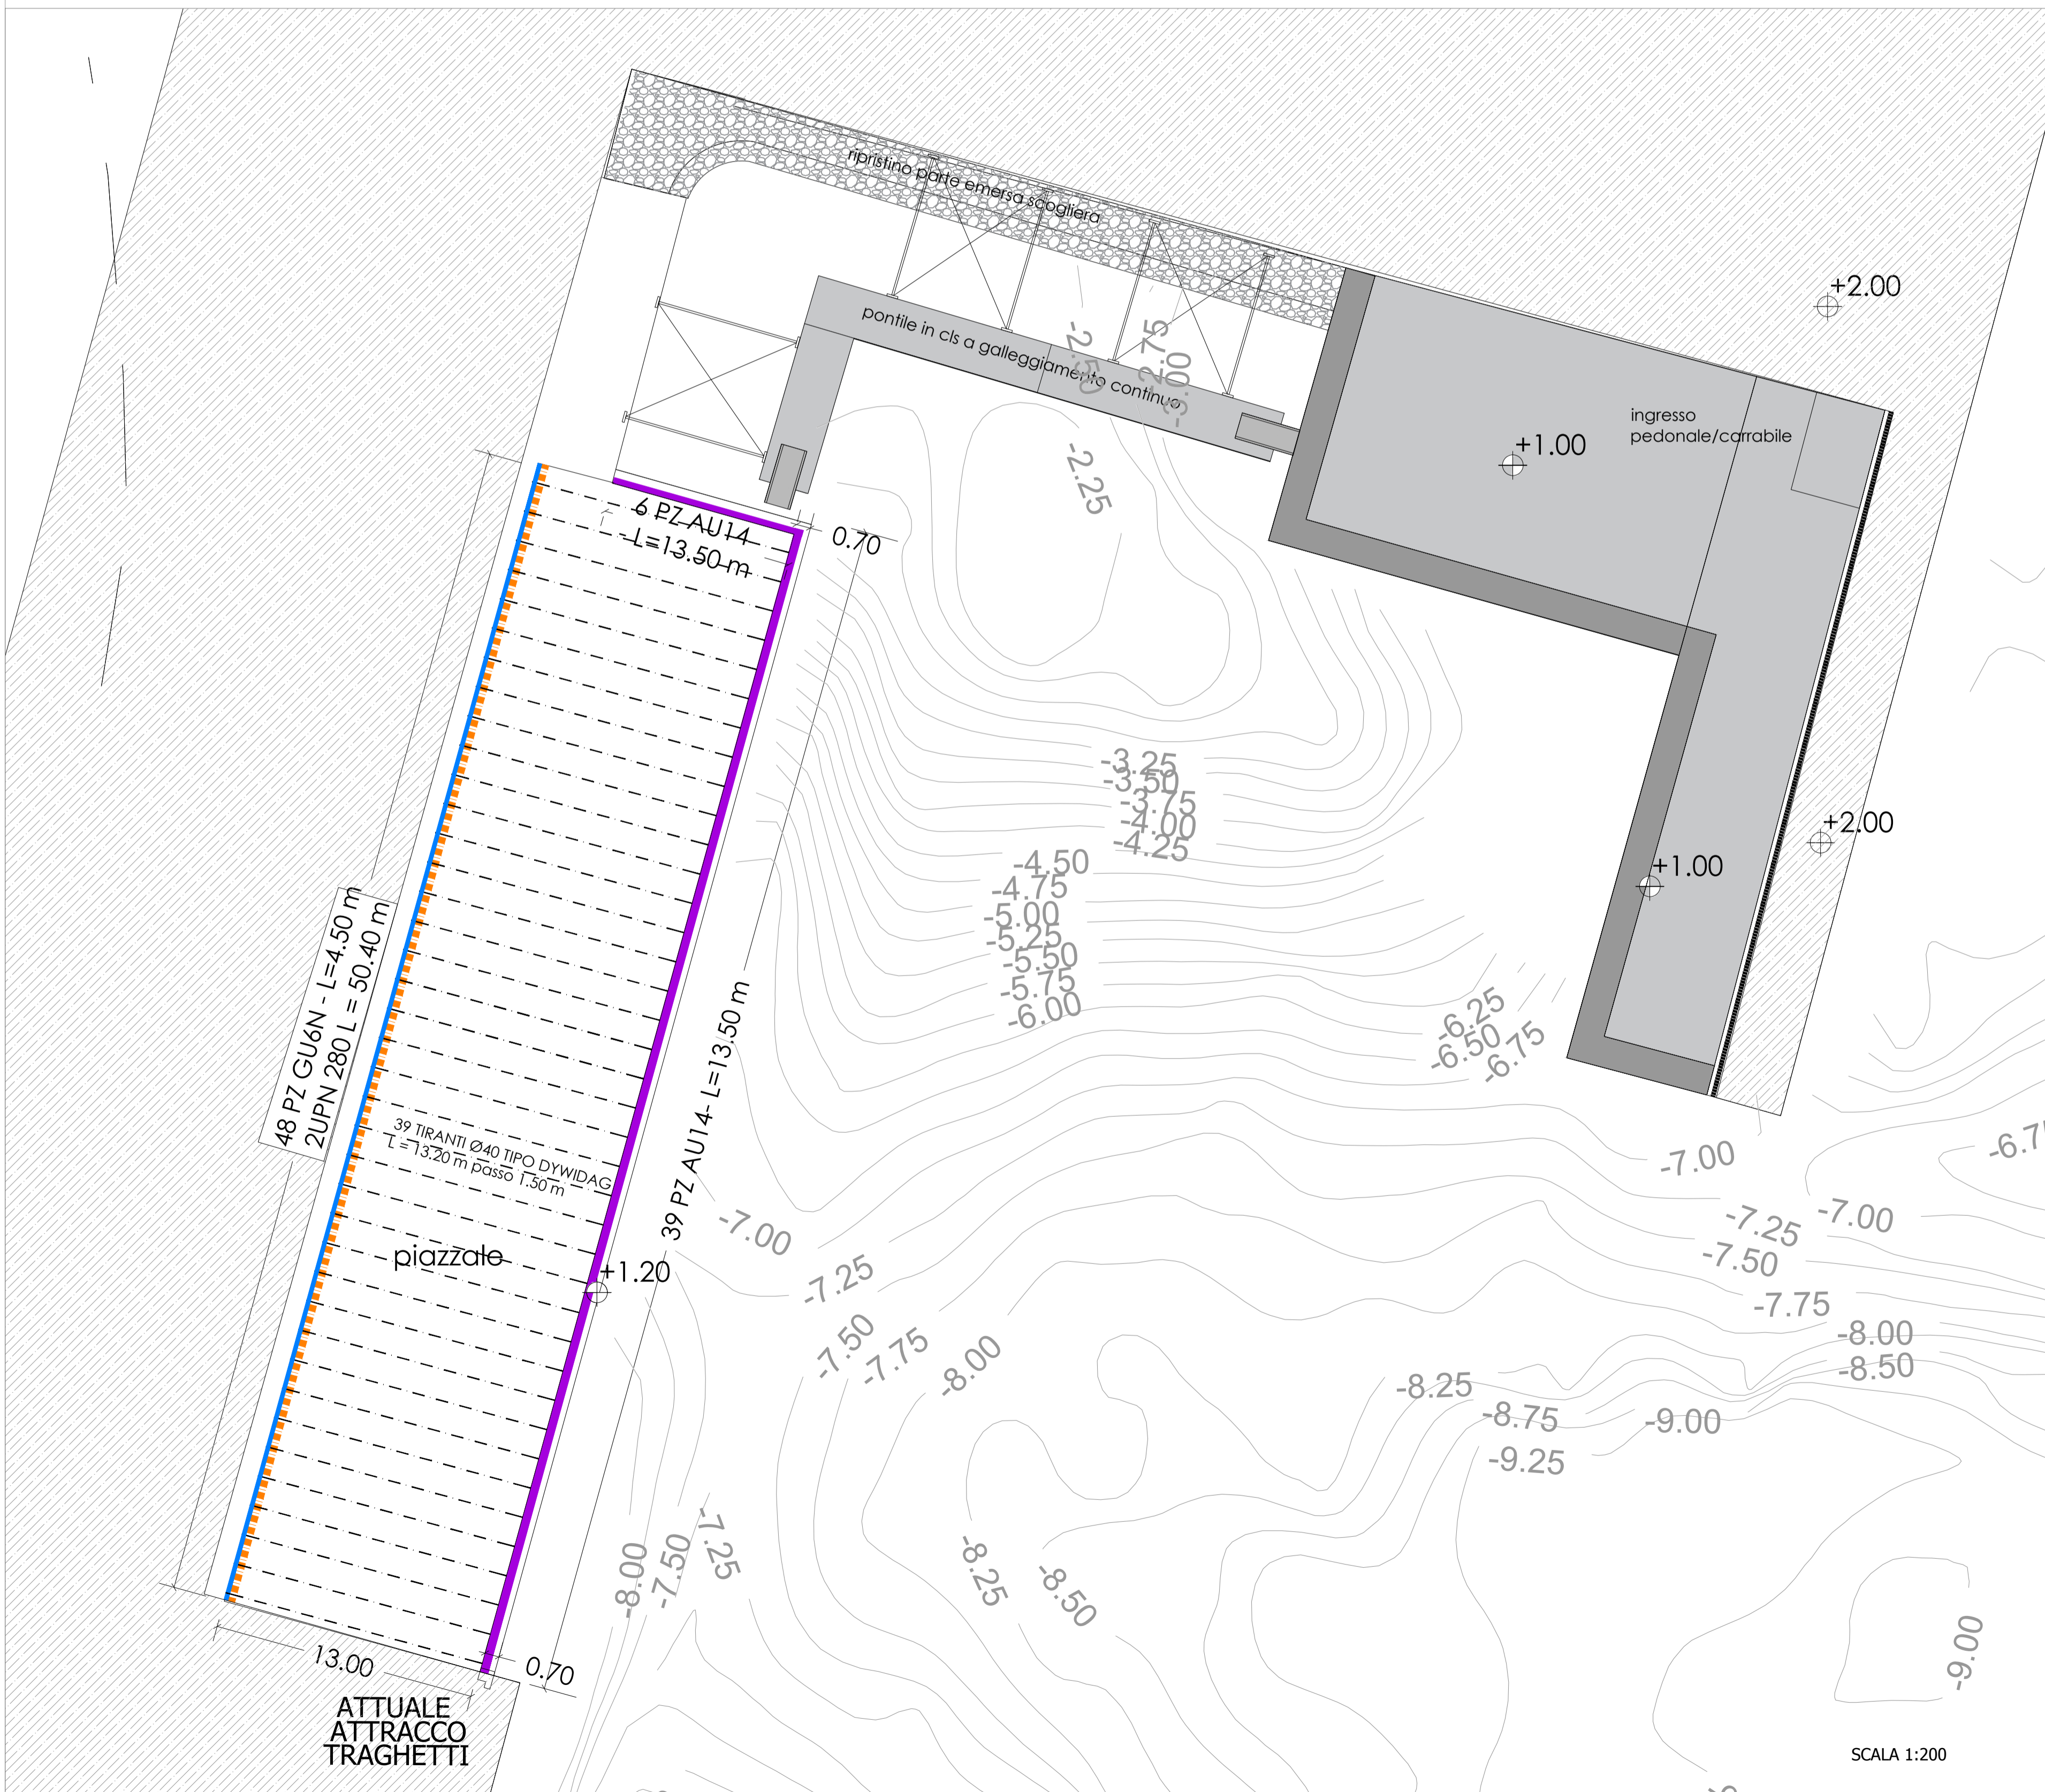

SCALA 1:200

REGIONE AUTONOMA DELLA SARDEGNA



Ripristino e completamento della banchina commerciale di Portovesme
Progetto esecutivo

ELABORATO:

7

PLANIMETRIA DISPOSIZIONE
PALANCOLE
SCALA VARIE

RF: 08-036

REVISIONI	DATA	OGGETTO
00	05/08/2020	
01		
02		
03		

RED.: FP VER.: AR APPR.: AR

CAPOGRUPPO:



ORDINE INGEGNERI
PROVINCIA CAGLIARI
Dott. Ing. Andrea Ritossa
N. 4108
Dott. Ing. ANDREA RITOSSA

MANDANTE:



Arch. Ing. Noemi Migliavacca
Dott. Ing. Antonio Ruju
Dott. Geol. Mauro Pompei

COMMITTENTE:

CONSORZIO INDUSTRIALE
SULCIS IGLESIENTE

Il presente progetto, o parte di esso, non può essere riprodotto in alcuna forma, in alcun modo e per nessuno scopo, senza autorizzazione.